


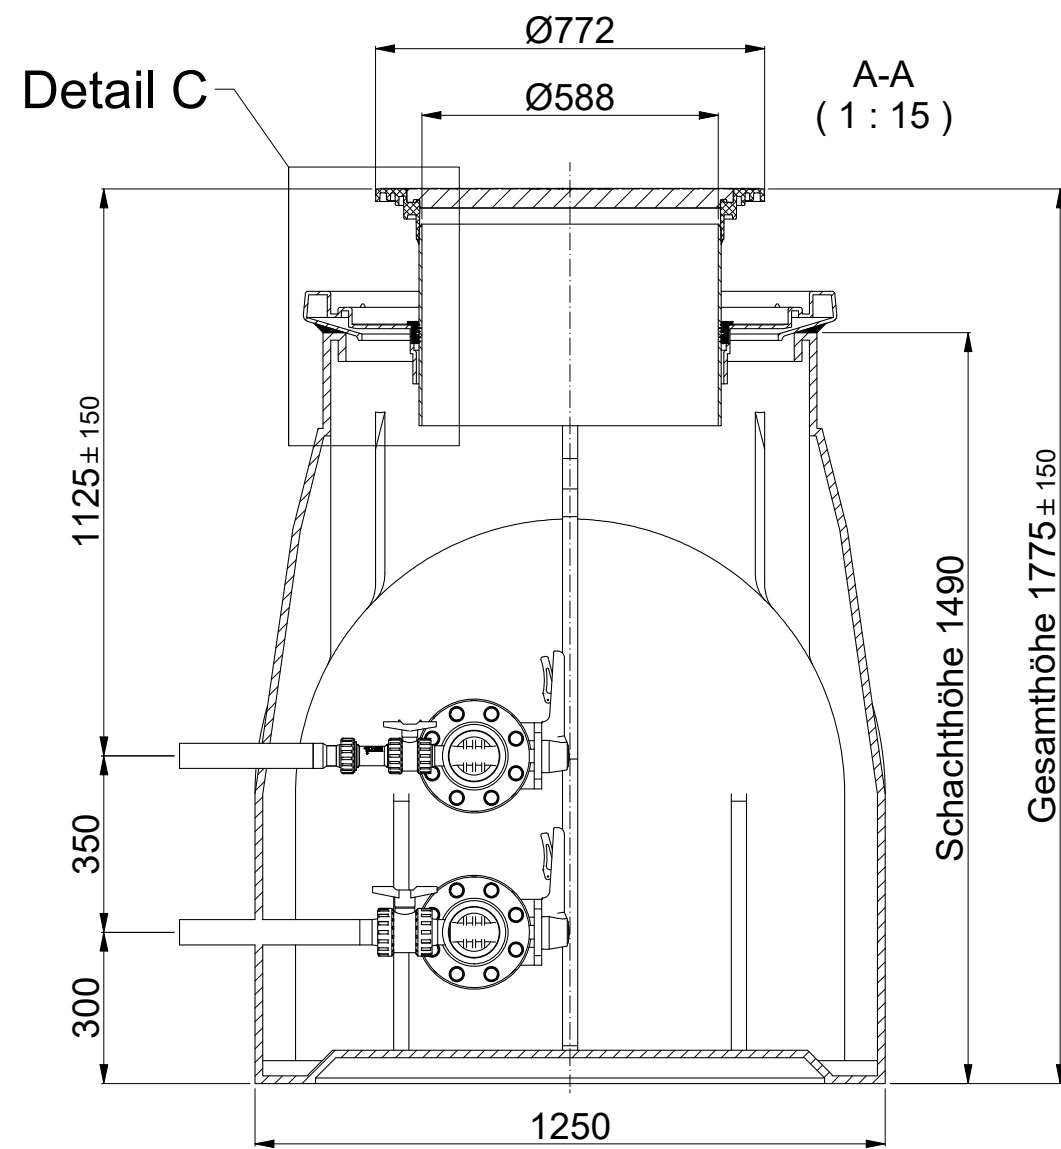
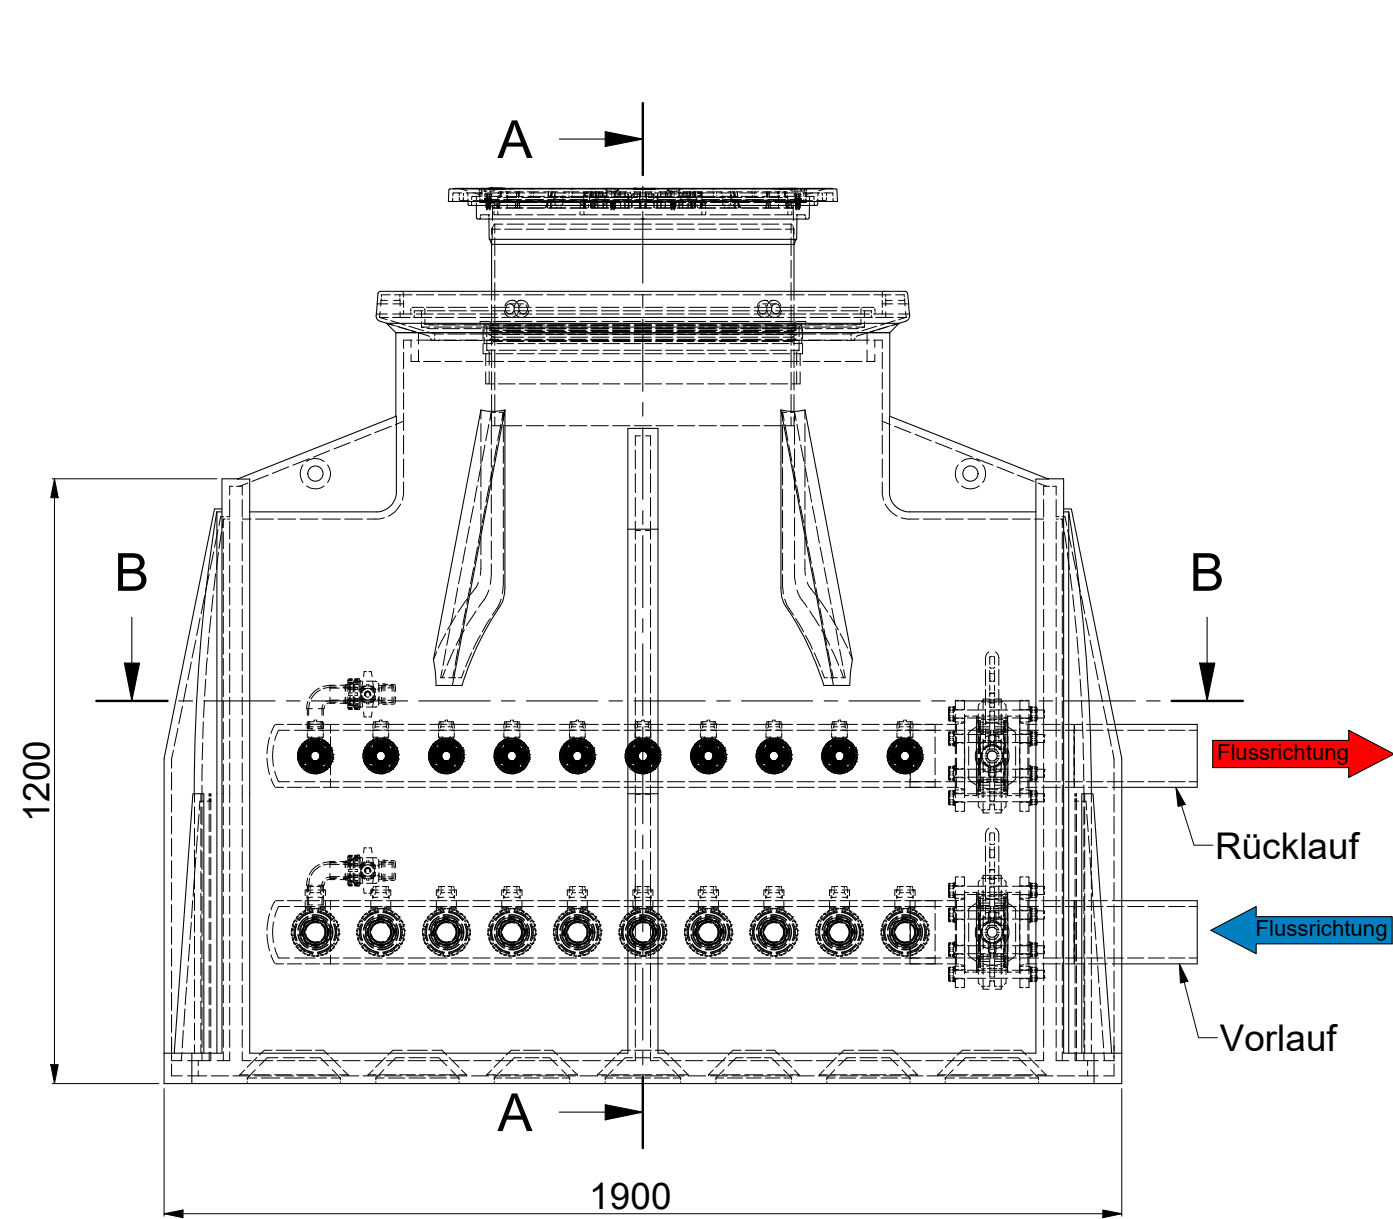


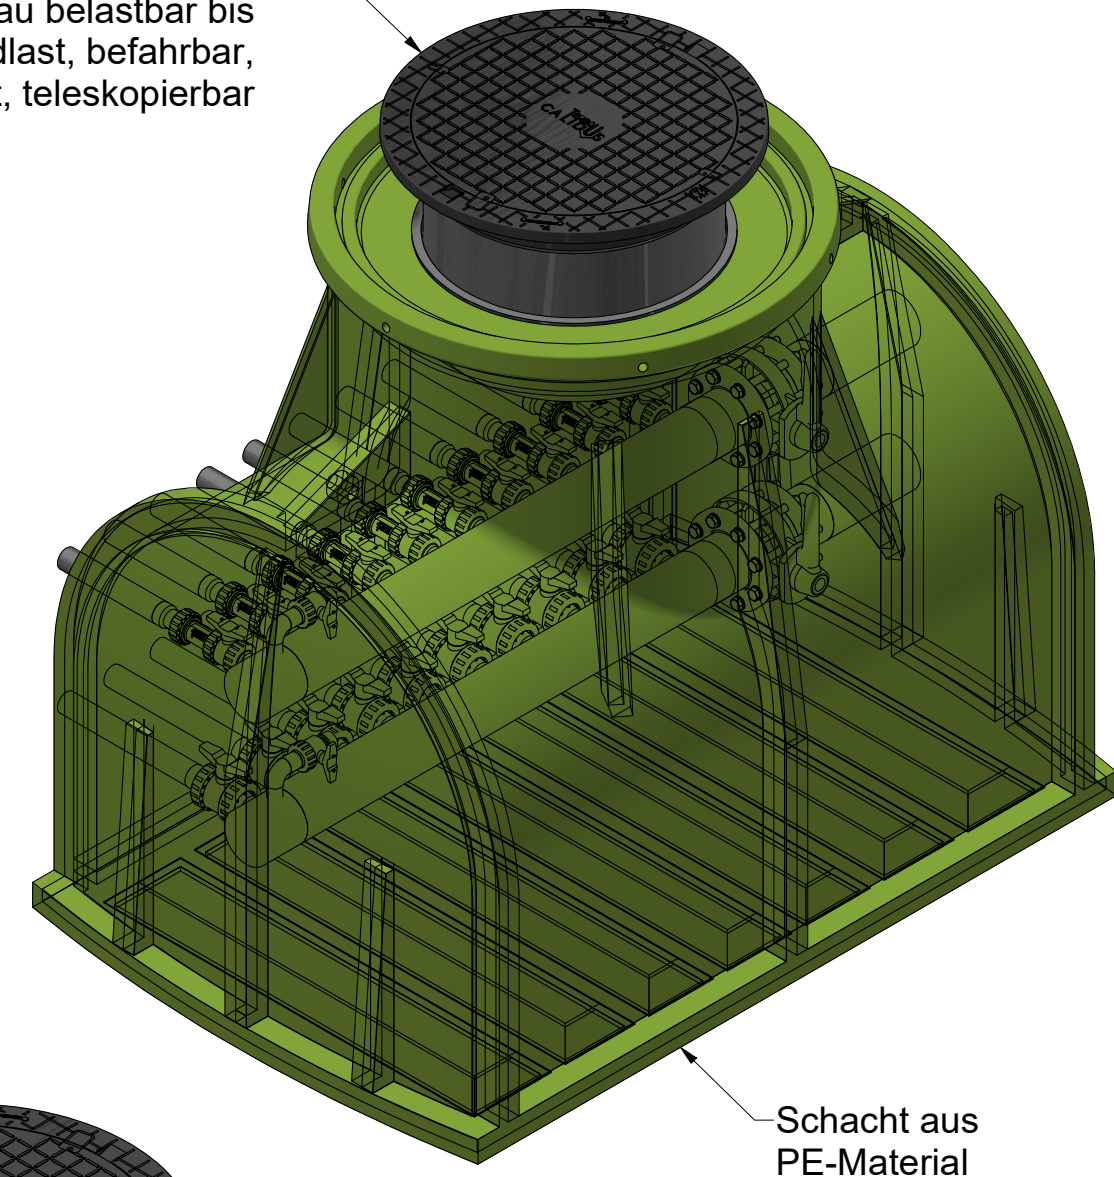


Schachtabdeckung DN600,
nach Erdbau belastbar bis
max. 1,5t Radlast, befahrbar,
tagwasserdicht, teleskopierbar

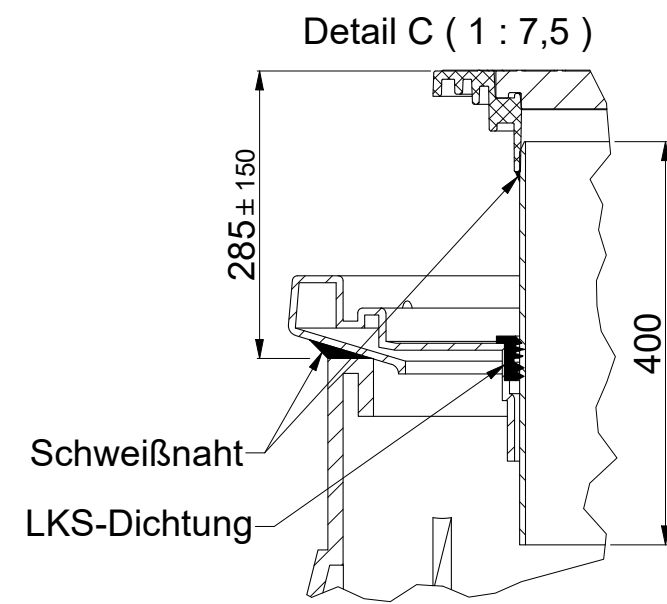

Schacht aus
PE-Material

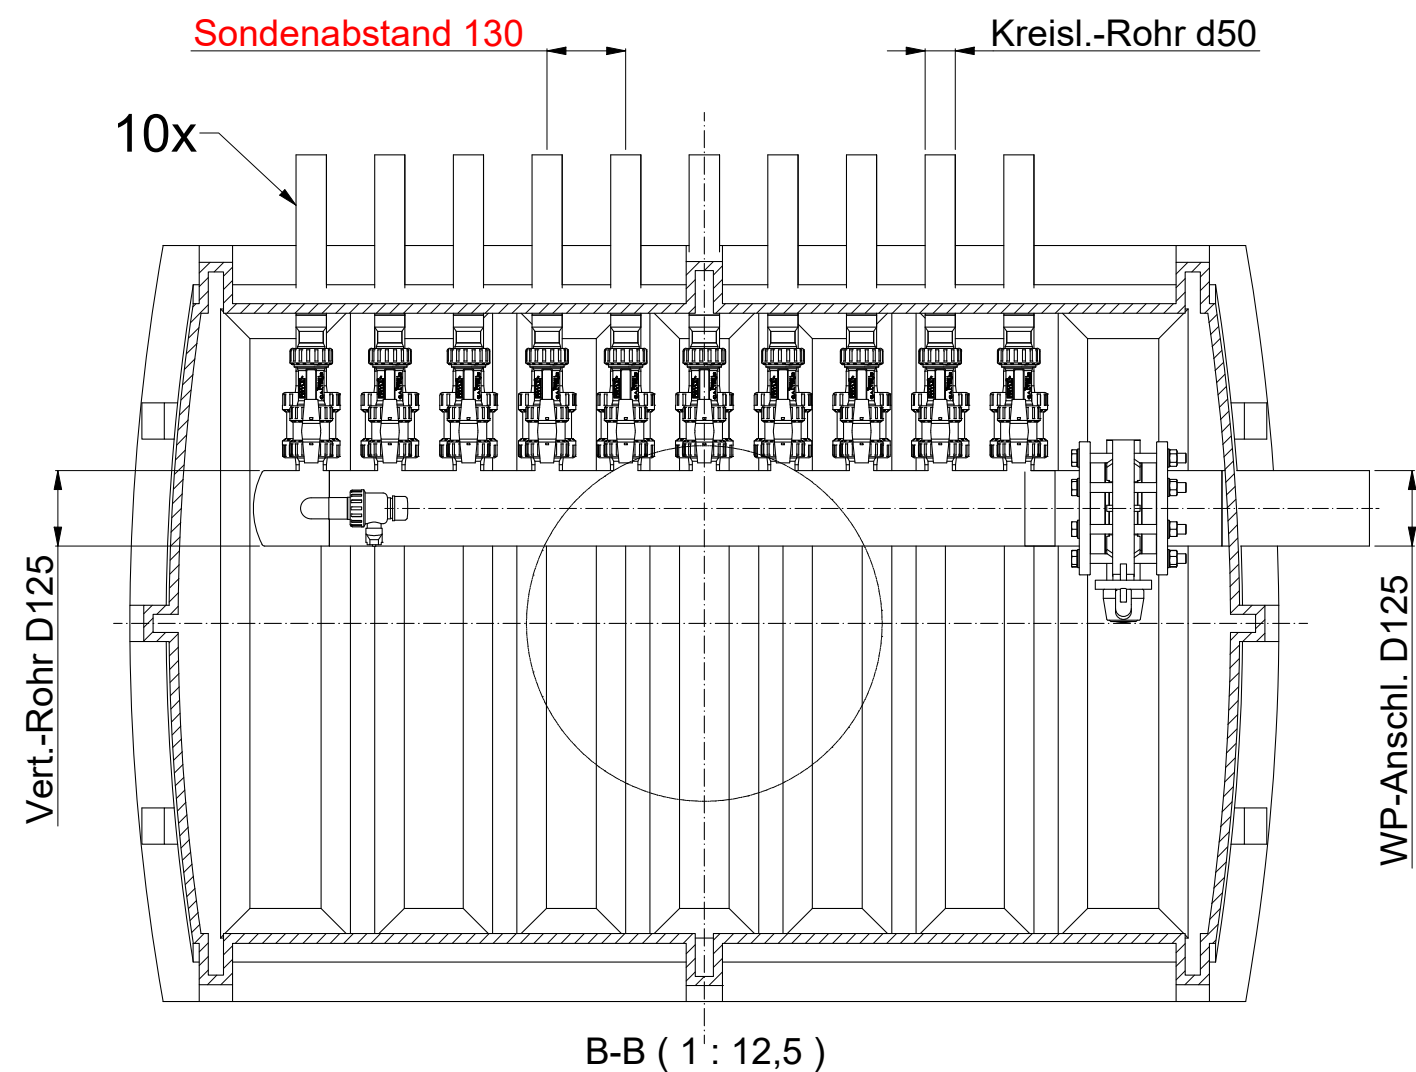

Schweißnaht
LKS-Dichtung

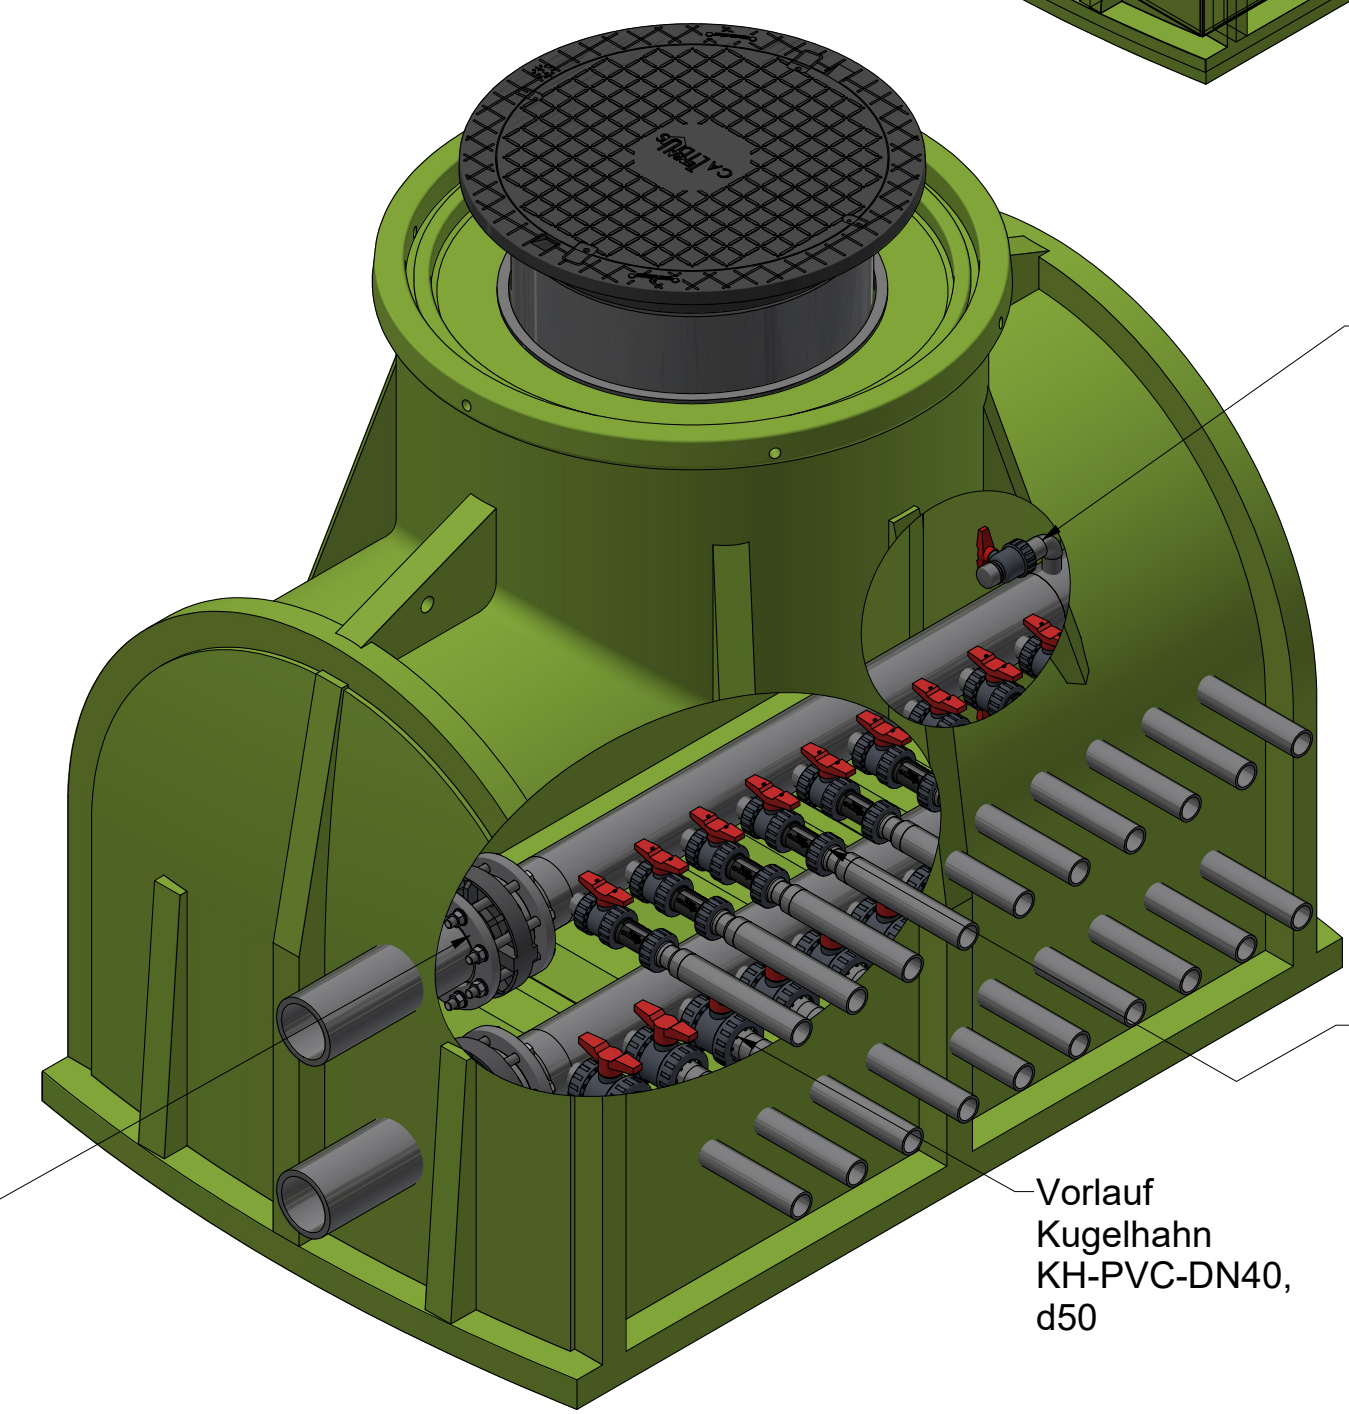

Befüll- und Entlüftungseinheit
KH-PVC mit Anschluss 1" AG

Rücklauf
Durchflussmengenregler
DMR-KH-PVC-DN25,
5-42 l/min, d50

Vorlauf
Kugelhahn
KH-PVC-DN40,
d50

Hauptabsper-
rungs-
klappe
AK-PVC-DN100

BV:

		Maßstab 1:15	Artikelnummer
		Masse 259,8 kg	Werkstoff
Bezeichnung			
Datum 16.07.2024		Name Peters	
Zeichner Konstrukteur		Peters	
16.07.2024		Peters	
Prüfer			
Schutzvermerk ISO 16016 beachten.			
Allg.-Toleranz: DIN ISO 2768-m		Zeichnungsnummer	
Oberflächen: DIN ISO 1302		6597-XL-V10-02	
		Blatt 1 von 1 A2	

Genehmigungsvermerk		
Datum	Unterschrift	Stempel

Änderungen, die der Verbesserung dienen, sind vorbehalten!

Dieser Schacht ist für den Einbau
bei drückendem Wasser nicht geeignet.

Die Anschlussrohre sind spannungsfrei einzubauen bzw.
zu installieren, die Einbauanleitung ist zu beachten!

Druckgeprüfte, wasserdichte Ausführung.
Korrosionsbeständig und schwitzwasserarm.